




PLANIMETRIA _ scala 1:500

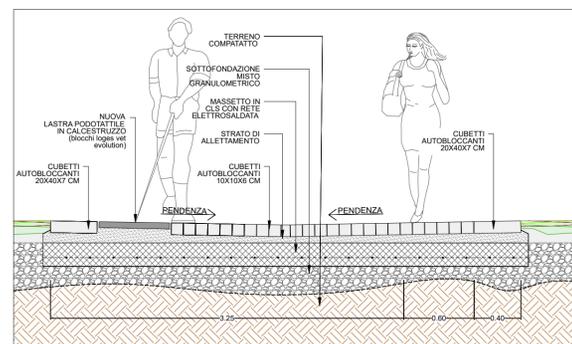


P1 - PARTICOLARE 1 _ percorso principale _ scala 1:30

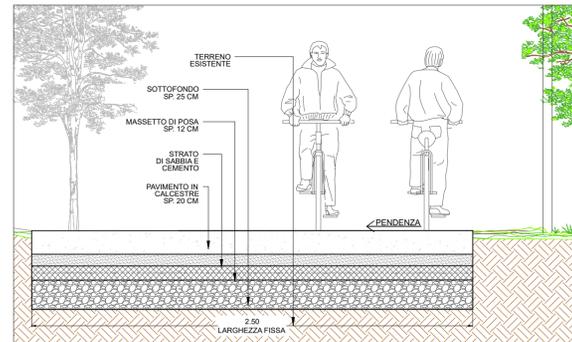


P2 - PARTICOLARE 2 _ nuova pista ciclo pedonale in calcestre _ scala 1:20

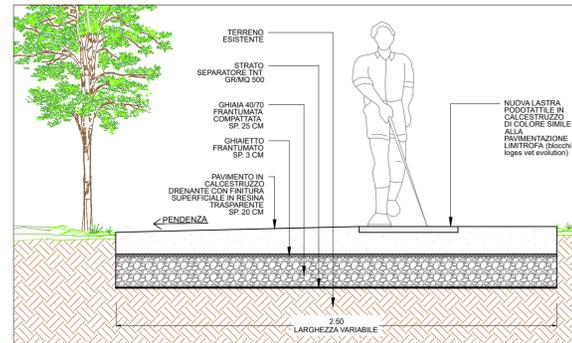

P3 - PARTICOLARE 3 _ percorso pedonale _ scala 1:20

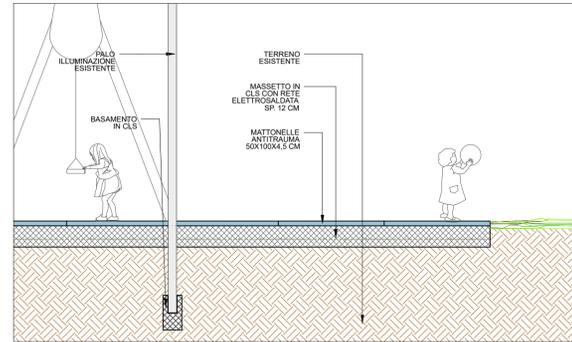


P4 - PARTICOLARE 4 _ nuova area giochi _ scala 1:20

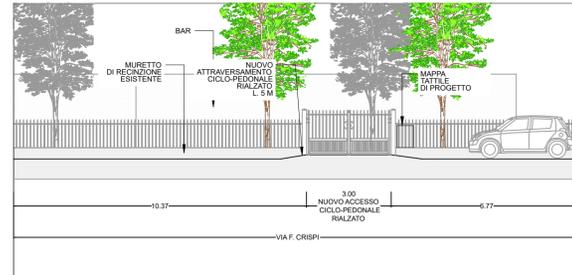


SEZ. D-D' _ fuori scala

Il parco denominato "campo di Marte" è un grande spazio verde, ricco di alberature e dotato di diversi servizi. Il progetto in esame interpreta la forte volontà dell'Amministrazione Comunale di potenziare il parco non solo come spazio verde, ma come luogo di ritrovo, crescita, confronto e condivisione del tempo libero.


Il progetto è teso alla riqualificazione dell'area e si pone l'obiettivo di incrementare l'offerta di servizi al cittadino creando un luogo "inclusivo" attraverso una serie di interventi (si rimanda alla relazione tecnico-descrittiva) volti a consentire l'abbattimento delle barriere architettoniche esistenti per garantire l'accessibilità al parco e la fruizione degli spazi e delle attrezzature a persone non/ipo vedenti e con disabilità cognitive, sensoriali e motorie.

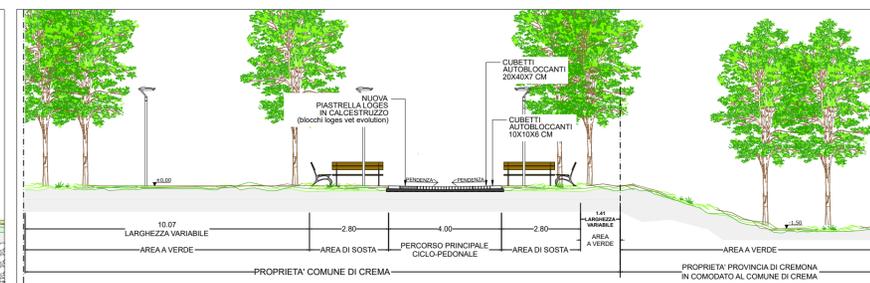

SEZ. A-A' _ fuori scala

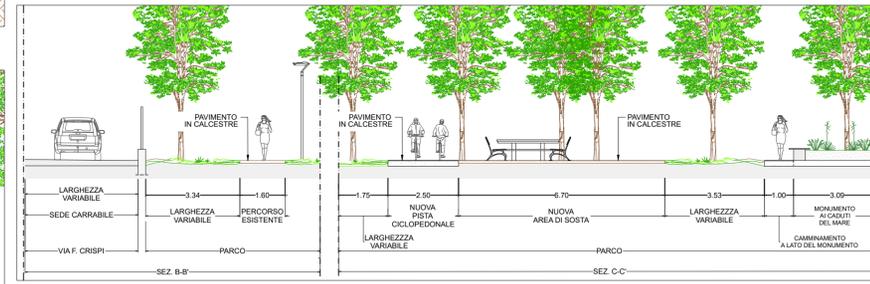

SEZ. B-B' - SEZ. C-C' _ fuori scala

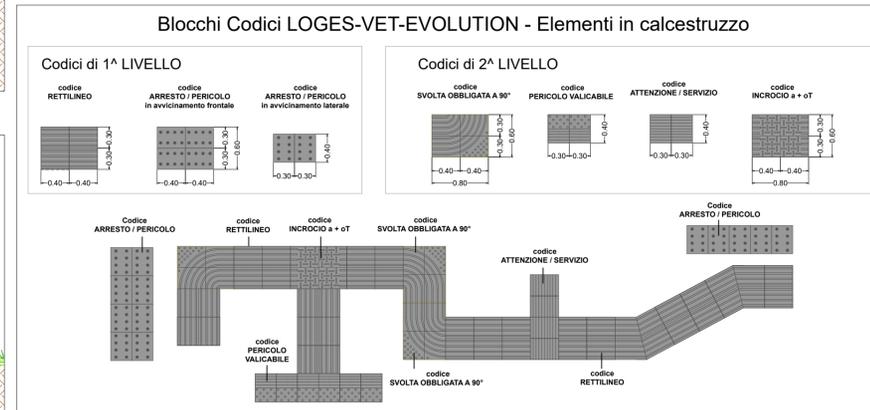

Schema tipo di funzionamento dei pavimenti podo-tattili per non e ipo vedenti _ scala 1:50



Fotoinsierimento 1

Il progetto prevede l'inserimento di lastre pedotattili in calcestruzzo di colore grigio lungo tutto il percorso principale.



Fotoinsierimento 2

Il progetto prevede il rifacimento della pavimentazione (attualmente in calcestre) in calcestruzzo drenante ecologico di colore grigio caldo e finitura superficiale in resina trasparente con l'inserimento di lastre pedotattili (blocchi loges vet evolution) in calcestruzzo di colore simile alla pavimentazione limitrofa.

Comune di Crema

Provincia di Cremona

Progetto Eliminazione barriere architettoniche "campo di Marte"		Data Dicembre 2023
Indirizzo intervento Via F. Crispi - via G. Vailati - via delle Grazie		Aggiornamento
Fase Progetto esecutivo		<h1>2</h1>
Descrizione allegato PROGETTO: pianta - sezioni - particolari e fotoinsierimento		
Scala Varie		
Progettisti Arch. Massimo Pedrinazzi Ufficio Tecnico Comunale Piazza Duomo, n. 25 - 26013 Crema		
Collaboratrice Dott. in PTUA Cortesi Laura Ufficio Tecnico Comunale Piazza Duomo, n. 25 - 26013 Crema		