


LOTTO 1

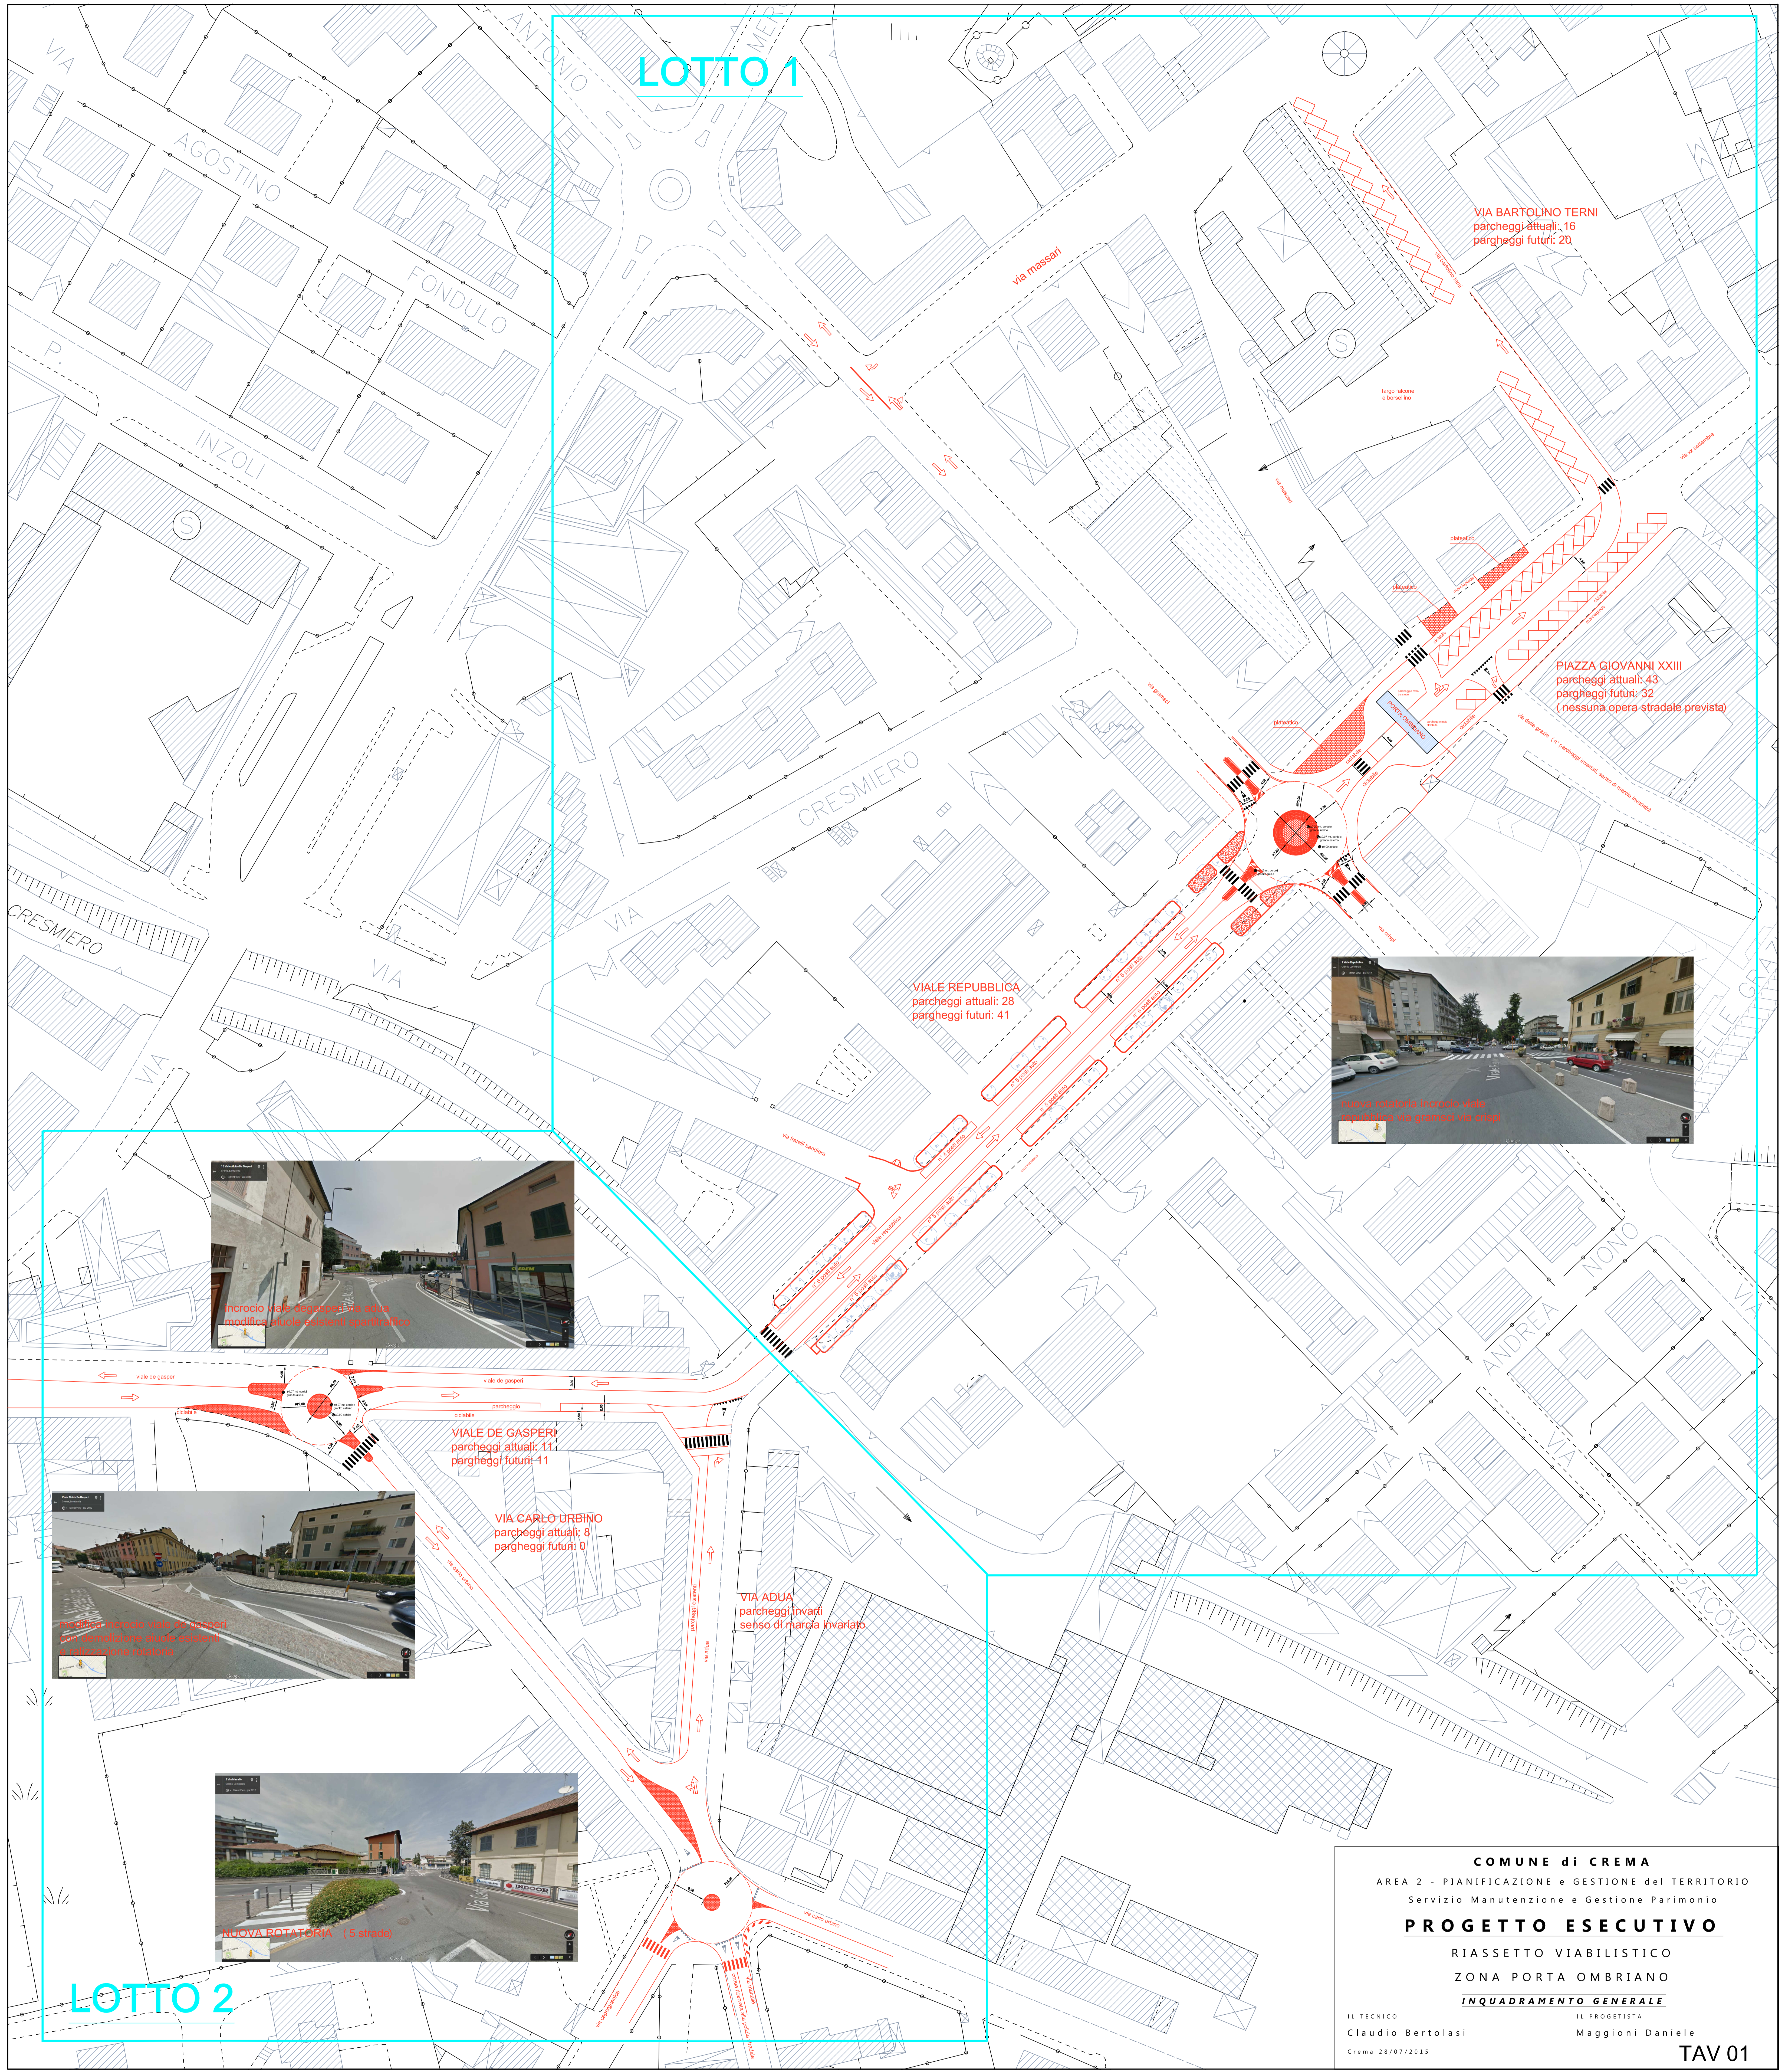

VIA BARTOLINO TERNI
parcheeggi attuali: 16
parcheeggi futuri: 20

PIAZZA GIOVANNI XXIII
parcheeggi attuali: 43
parcheeggi futuri: 32
(nessuna opera stradale prevista)

VIALE REPUBBLICA
parcheeggi attuali: 28
parcheeggi futuri: 41

VIALE DE GASPERI
parcheeggi attuali: 11
parcheeggi futuri: 11

VIA CARLO URBINO
parcheeggi attuali: 8
parcheeggi futuri: 0

VIA ADUA
parcheeggi invariati
senso di marcia invariato



LOTTO 2

COMUNE di CREMA
AREA 2 - PIANIFICAZIONE e GESTIONE del TERRITORIO
Servizio Manutenzione e Gestione Patrimonio

PROGETTO ESECUTIVO
RIASSETTO VIABILITICO
ZONA PORTA OMBRIANO

INQUADRAMENTO GENERALE

IL TECNICO
Claudio Bertolasi
Crema 28/07/2015

IL PROGETTISTA
Maggioni Daniele

TAV 01